四川省建设工程施工图设计文件审查专用章
四川宏德慧成建筑工程设计咨询有限公司
资质等级范围：房屋建筑施工图审查一类
资质证书编号：22161　有效期至：2021年12月31日
四川省住房和城乡建设厅监制

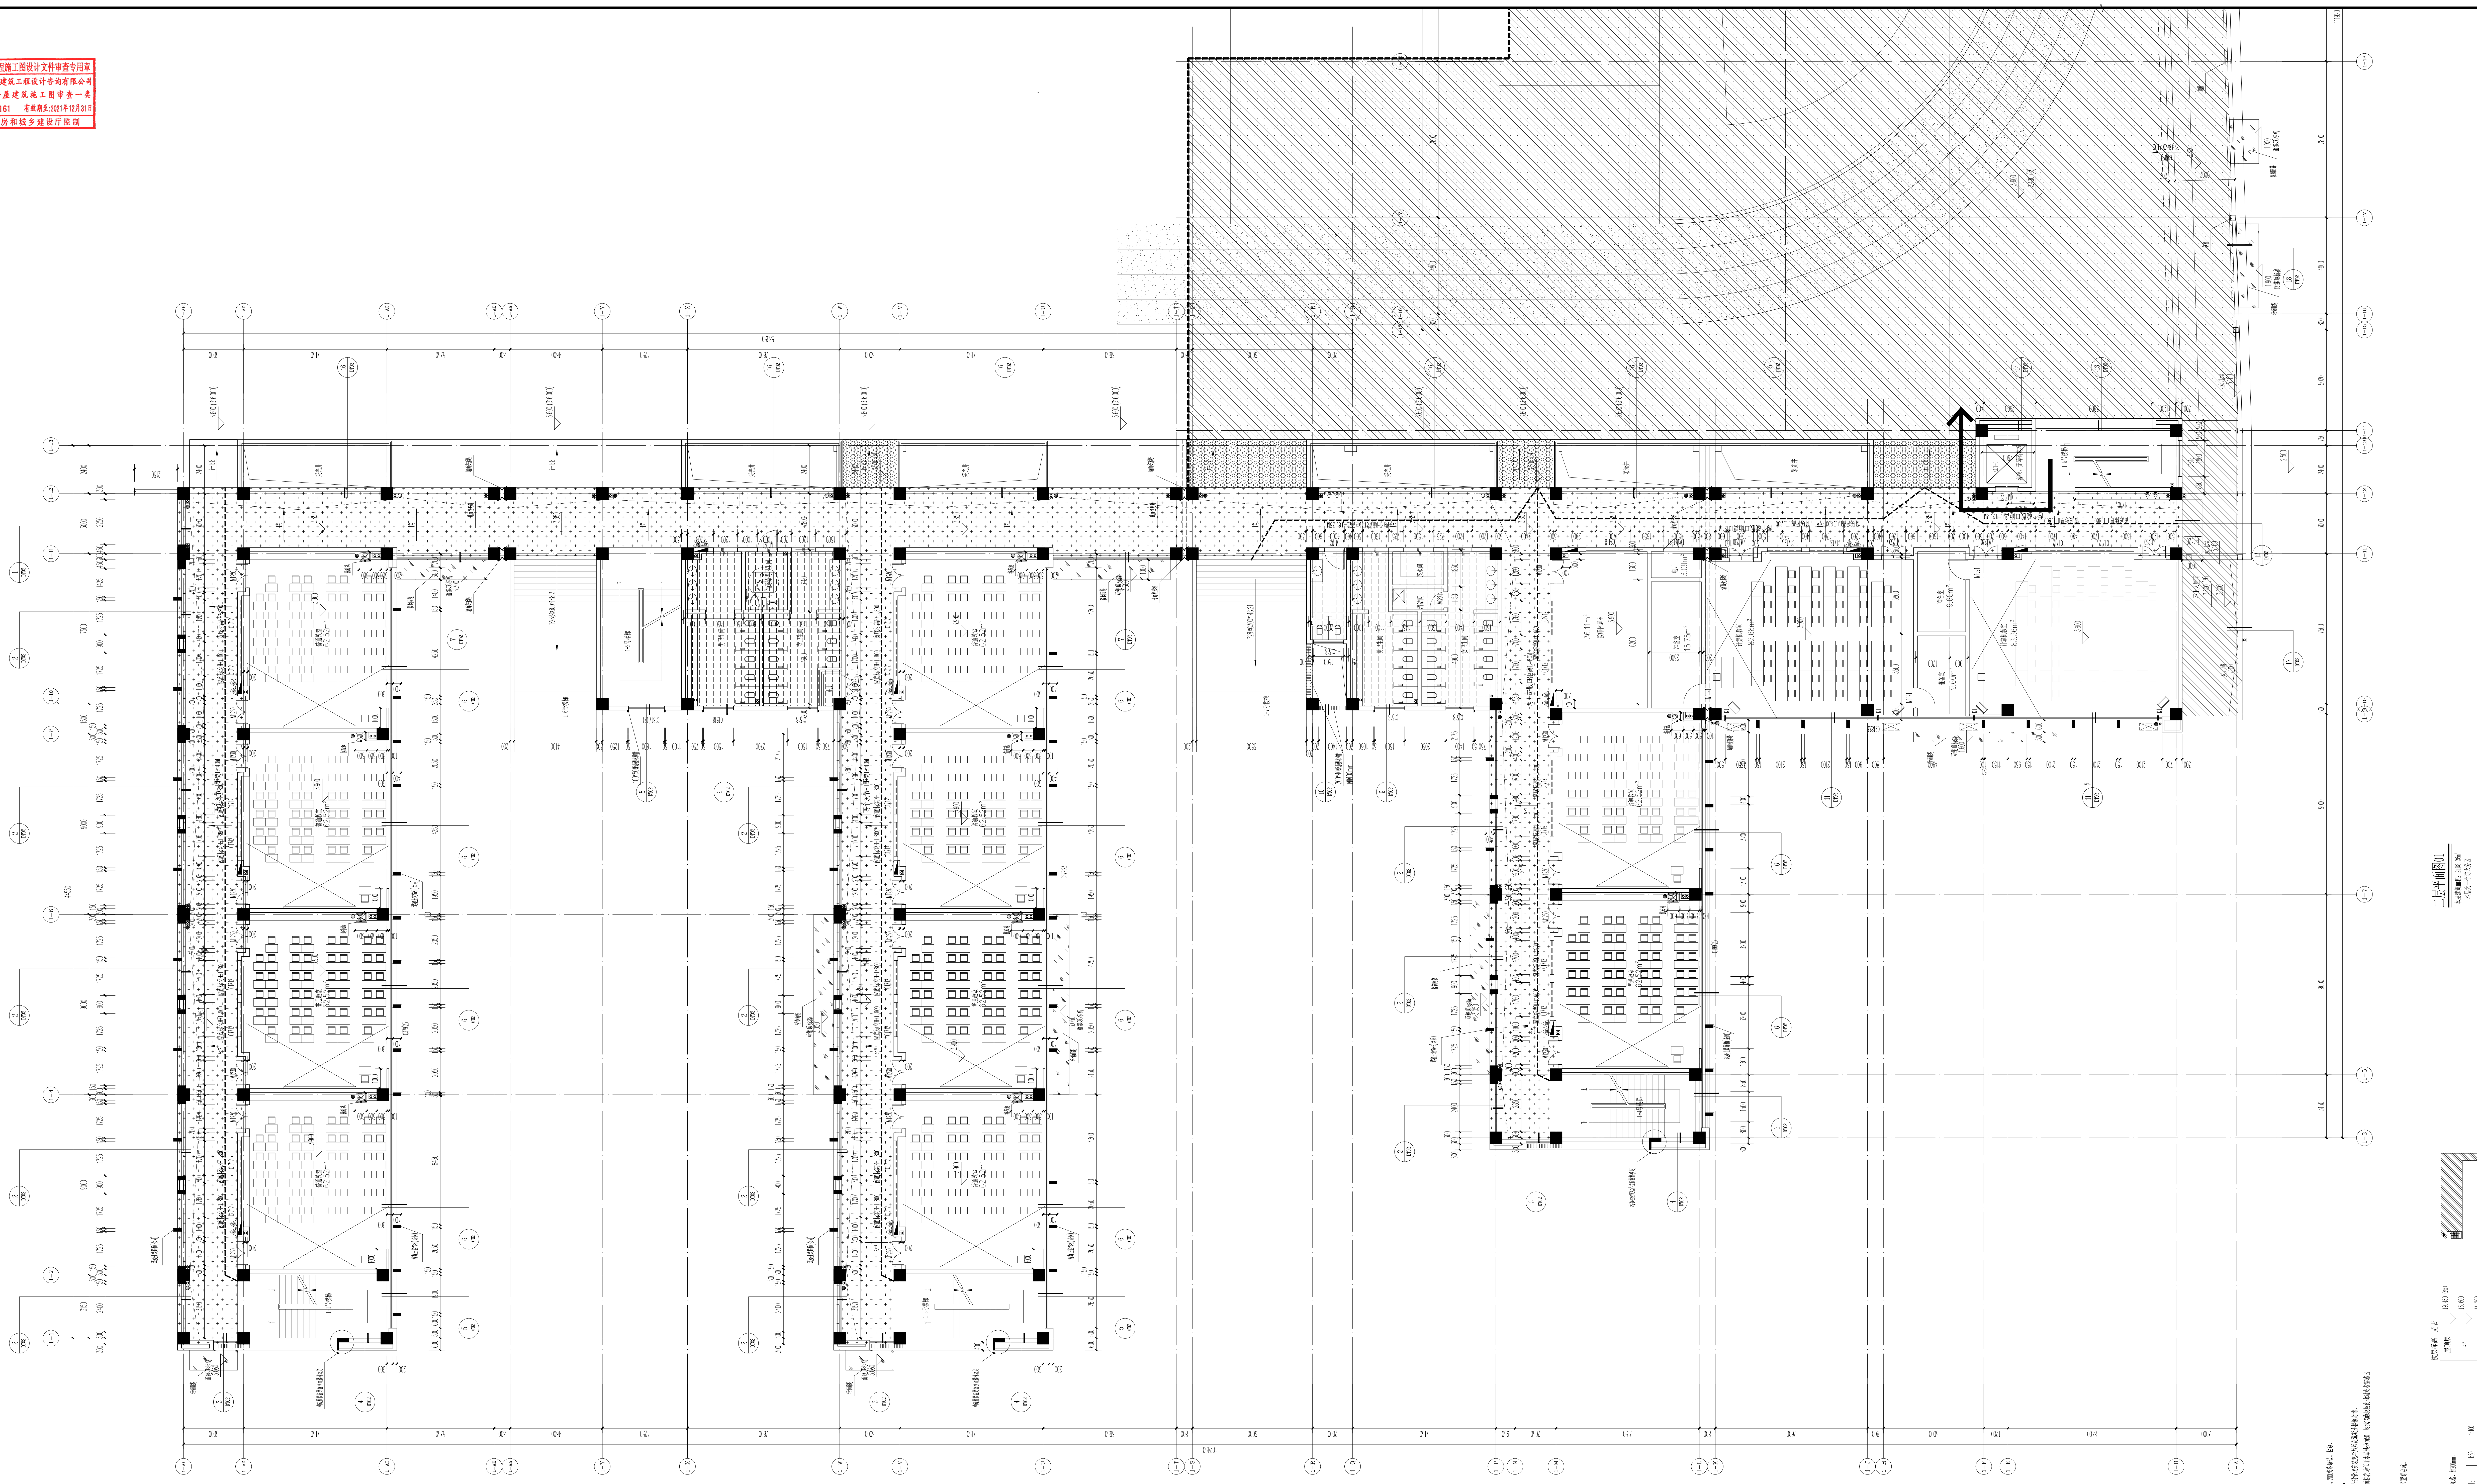
二层平面图01
本层建筑面积：2198.26m²
本层为一个防火分区
防火分区示意图
降板示意表
±0.000
1F
H-0.050
H-0.100
H-0.600
H-0.150
H-0.500
污水池
空调外机
洗涤盆
蹲便器
排气扇
屋面雨水口
手提式灭火器
消火栓
淋浴喷头
水立管
地漏
穿墙过水口
散水及散水沟参西南18J812
屋面变形缝参西南18J201
外墙变形缝参国标14J936
内墙变形缝参国标14J936
砖砌踏步参西南11J812
室内包管做法参西南18J515
暗装消火栓安装详图
护窗栏杆做法详通用图
楼梯栏杆做法详通用图
靠墙扶手栏杆做法详通用图
无障碍坡道栏杆及

深圳市筑道建筑工程设计有限公司
SHENZHEN ZHUDAO ARCHITECTURAL ENGINEERING DESIGN CO.,LTD

地址：深圳市南山区华侨城东部工业区B-4栋六楼603
ADD: 6F,B-4Westren,Loft OCT, Shenzhen,China
电话: TEL: (86)0755-26965157
传真: FAX: (86)0755-26459259

工程设计证书编号： A144009577
NATIONAL ARCHITECTURAL DESIGN LICENSE NO: A144009577

附 注： 所有设计图以最新版本为有效版本

版 次 REVISION	日 期: DATE:
0版	

建设单位: CLIENT:	达州市文化旅游投资有限公司
项目名称: PROJECT:	通川区七小龙山学校建设项目
子项名称: SUBTITLE:	教学楼
注册师盖章:	

中华人民共和国一级注册建筑师
姓 名：宋 波
注册号：4400957-022
有效期：至2022年6月

审 定 APPROVAL	张建武	张建武
审 核 EXAMINE	宋 波	
项目负责人 PROJECT CHIEF	宋 波	
专业负责人 CHIEF	宋 波	
校 对 CHECK	张建武	张建武
设 计 DESIGN	谭 帝	
制 图 DRAWING	谭 帝	
工程代号 PROJECT NO.	CDZD-S19024-01	
图 名 TITLE	二层平面图01	
比 例 SCALE	1:100	
图 别 DWG TYPE	建施	图 号 DRAWN NO FP03
日 期 DATE	2020.08	

广东省建设工程设计出图专用章(2)
单位名称：深圳市筑道建筑工程设计有限公司
业务范围：建筑行业(建筑工程)甲级
资质证书编号：A144009577
有效期至2024年06月03日